




Проект дома с мансардным этажом № 1503

s=195 м<sup>2</sup>, 10800 X 12500 мм


Проект с сайта [http://43b.ru/proekt\\_v.php?id=1503](http://43b.ru/proekt_v.php?id=1503) Страница 1 из 4

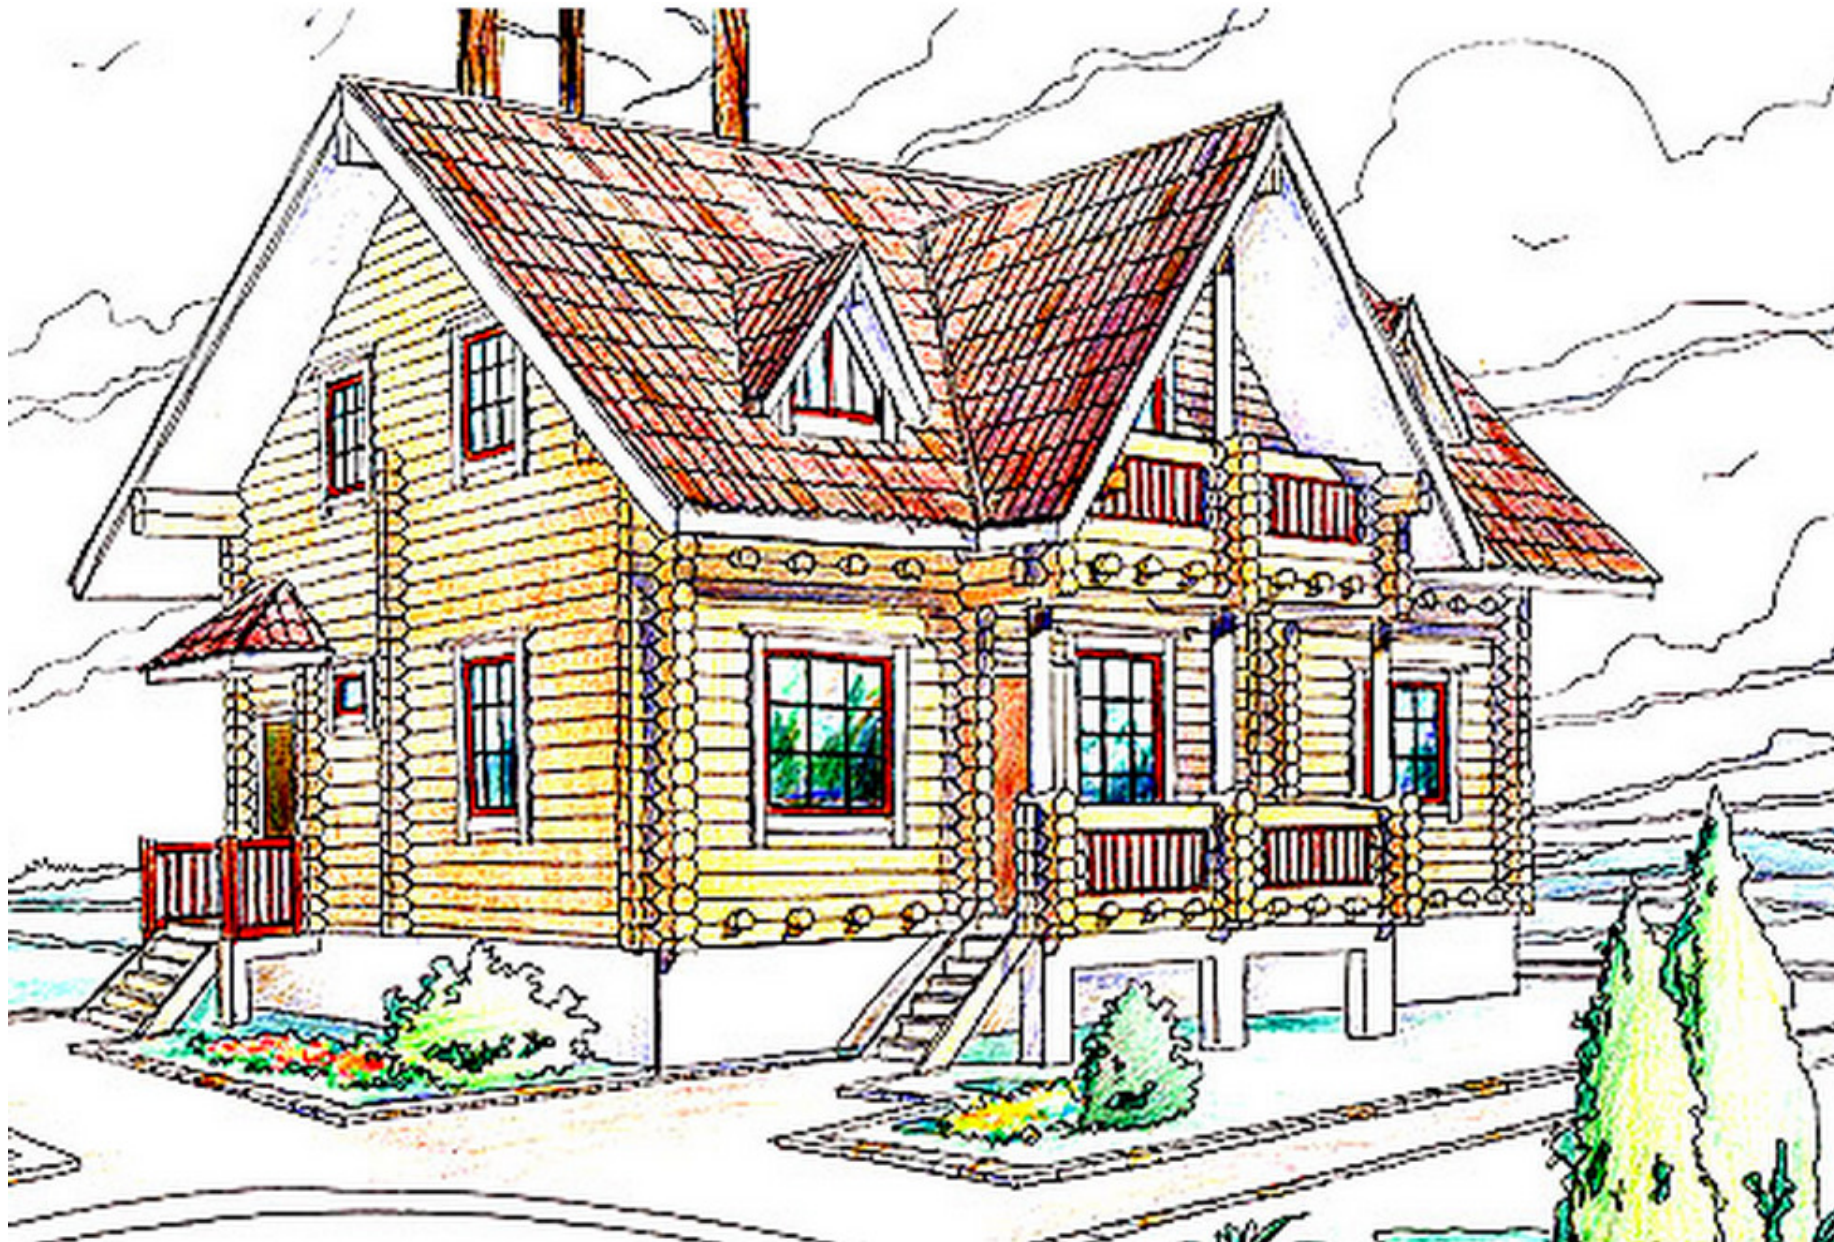



s=195 м<sup>2</sup>, 10800 X 12500 мм


План 1 этажа

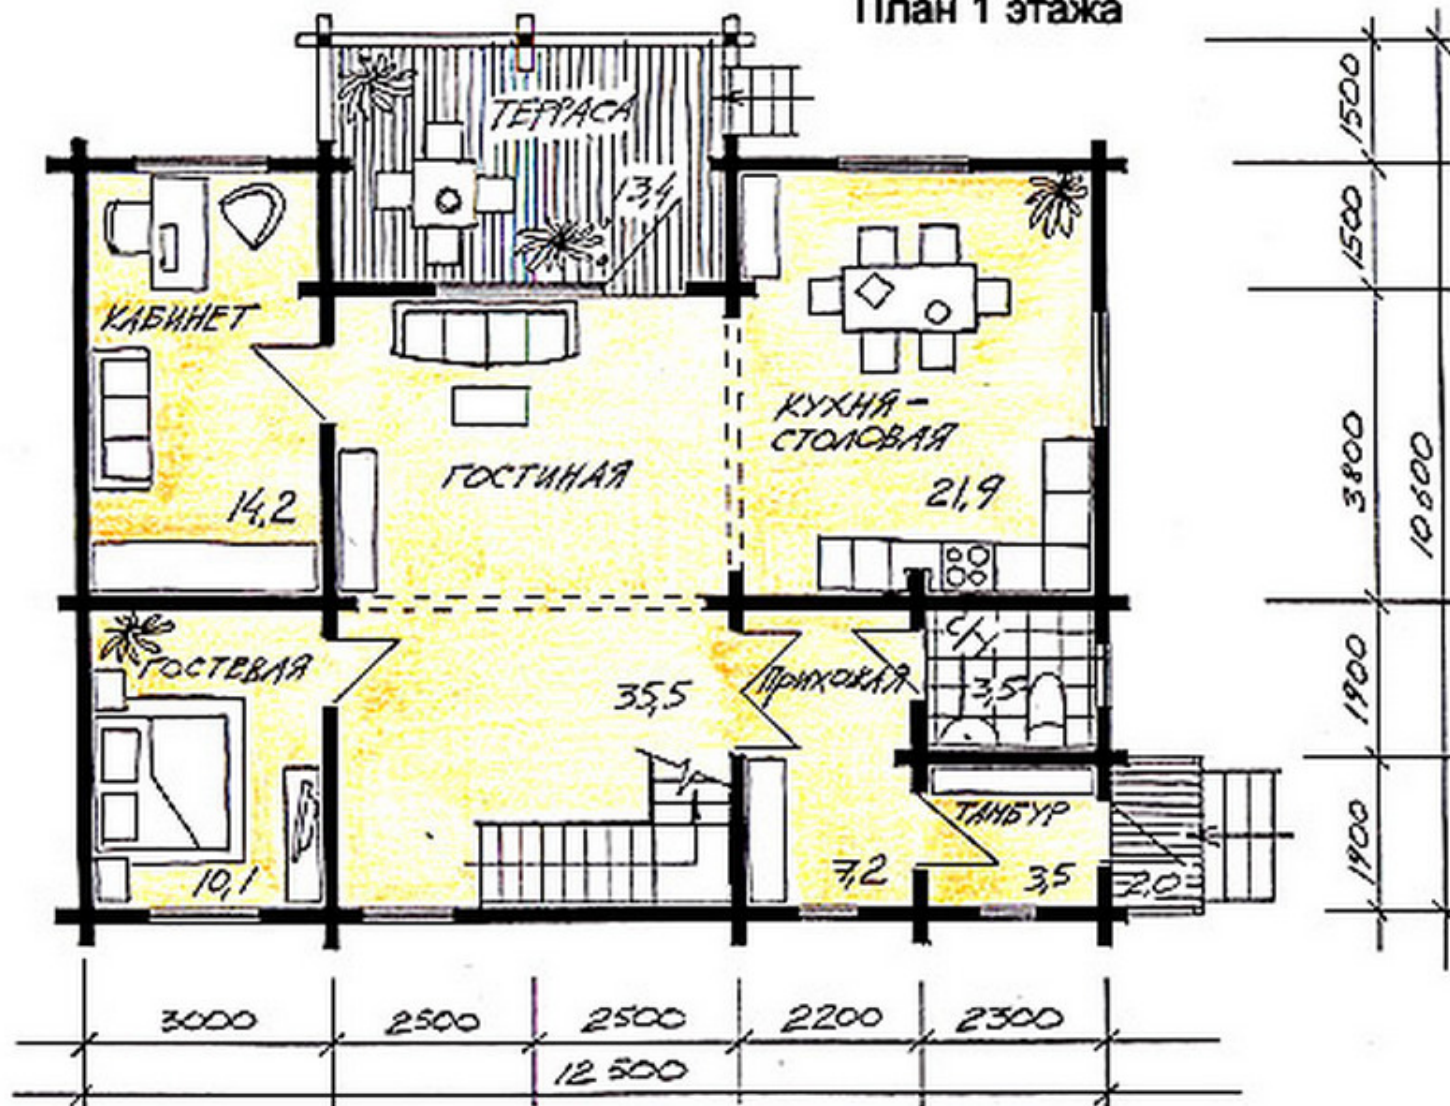



s=195 м<sup>2</sup>, 10800 X 12500 мм

План 2 этажа

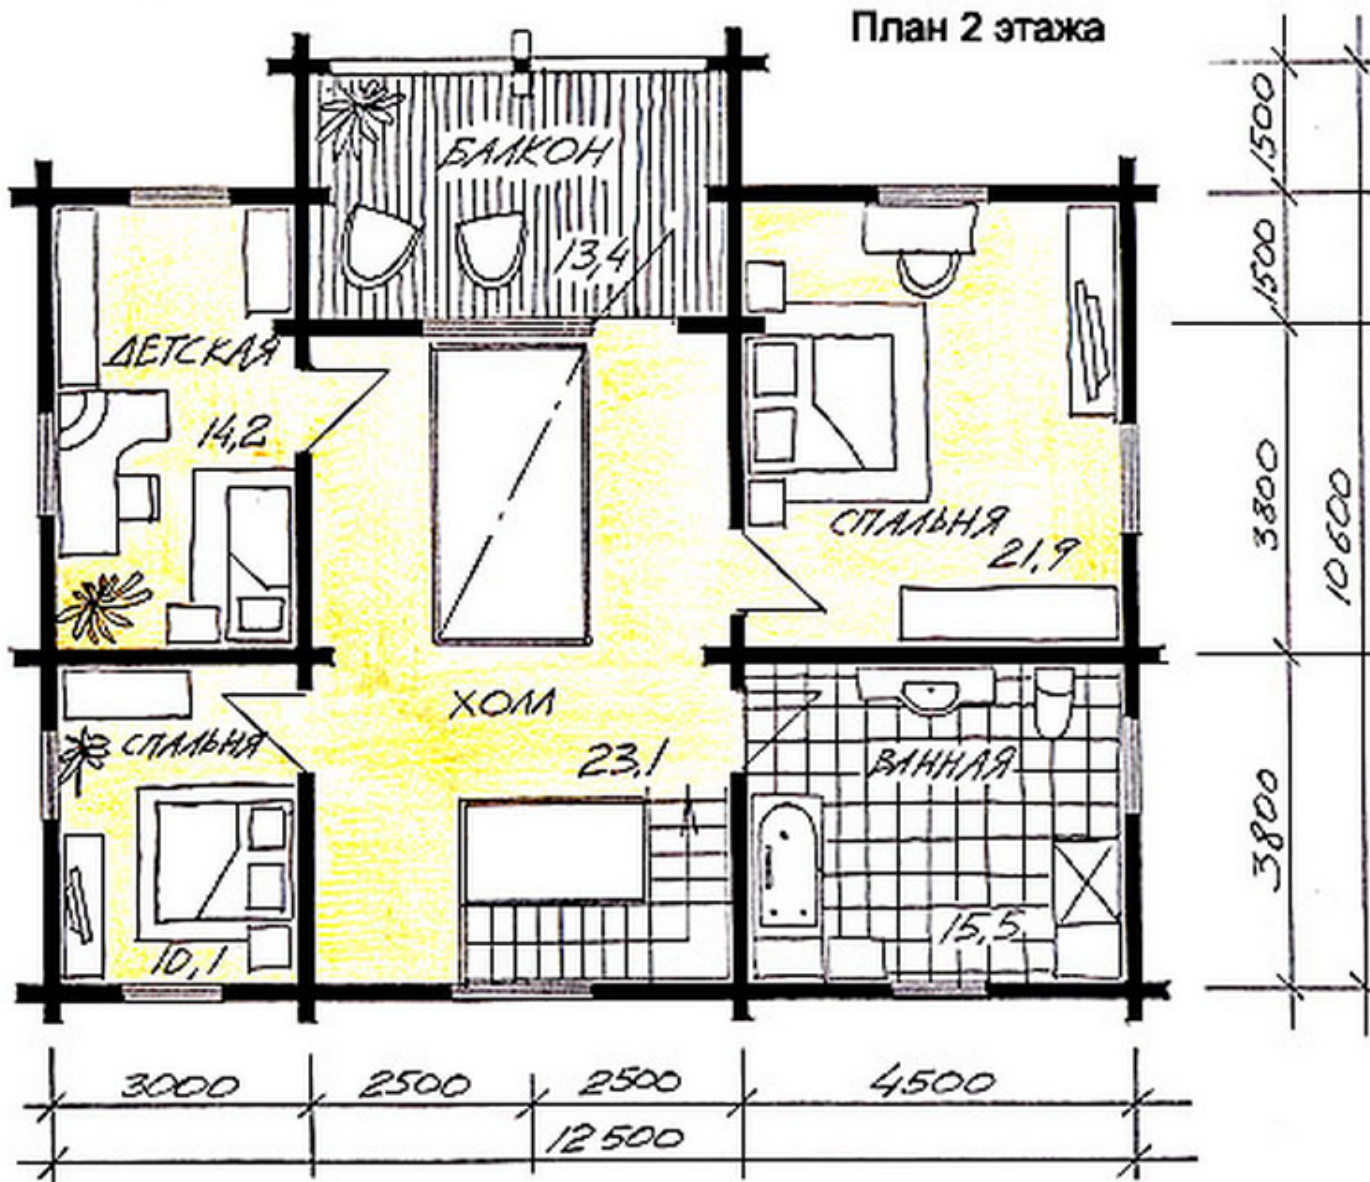



# Проект дома с мансардным этажом № 1503

s=195 м<sup>2</sup>, 10800 X 12500 мм

Проект с сайта [http://43b.ru/proekt\\_v.php?id=1503](http://43b.ru/proekt_v.php?id=1503) Страница 4 из 4



## Проект DD2- 609

Общая площадь дома - 195,0 кв.м.  
Стены - оцилиндрованное бревно

