



Проект дома с мансардным этажом № 1513


s=226.8 м², 8800 X 18000 мм

Проект с сайта http://43b.ru/proekt_v.php?id=1513 Страница 1 из 4






s=226.8 м², 8800 X 18000 мм

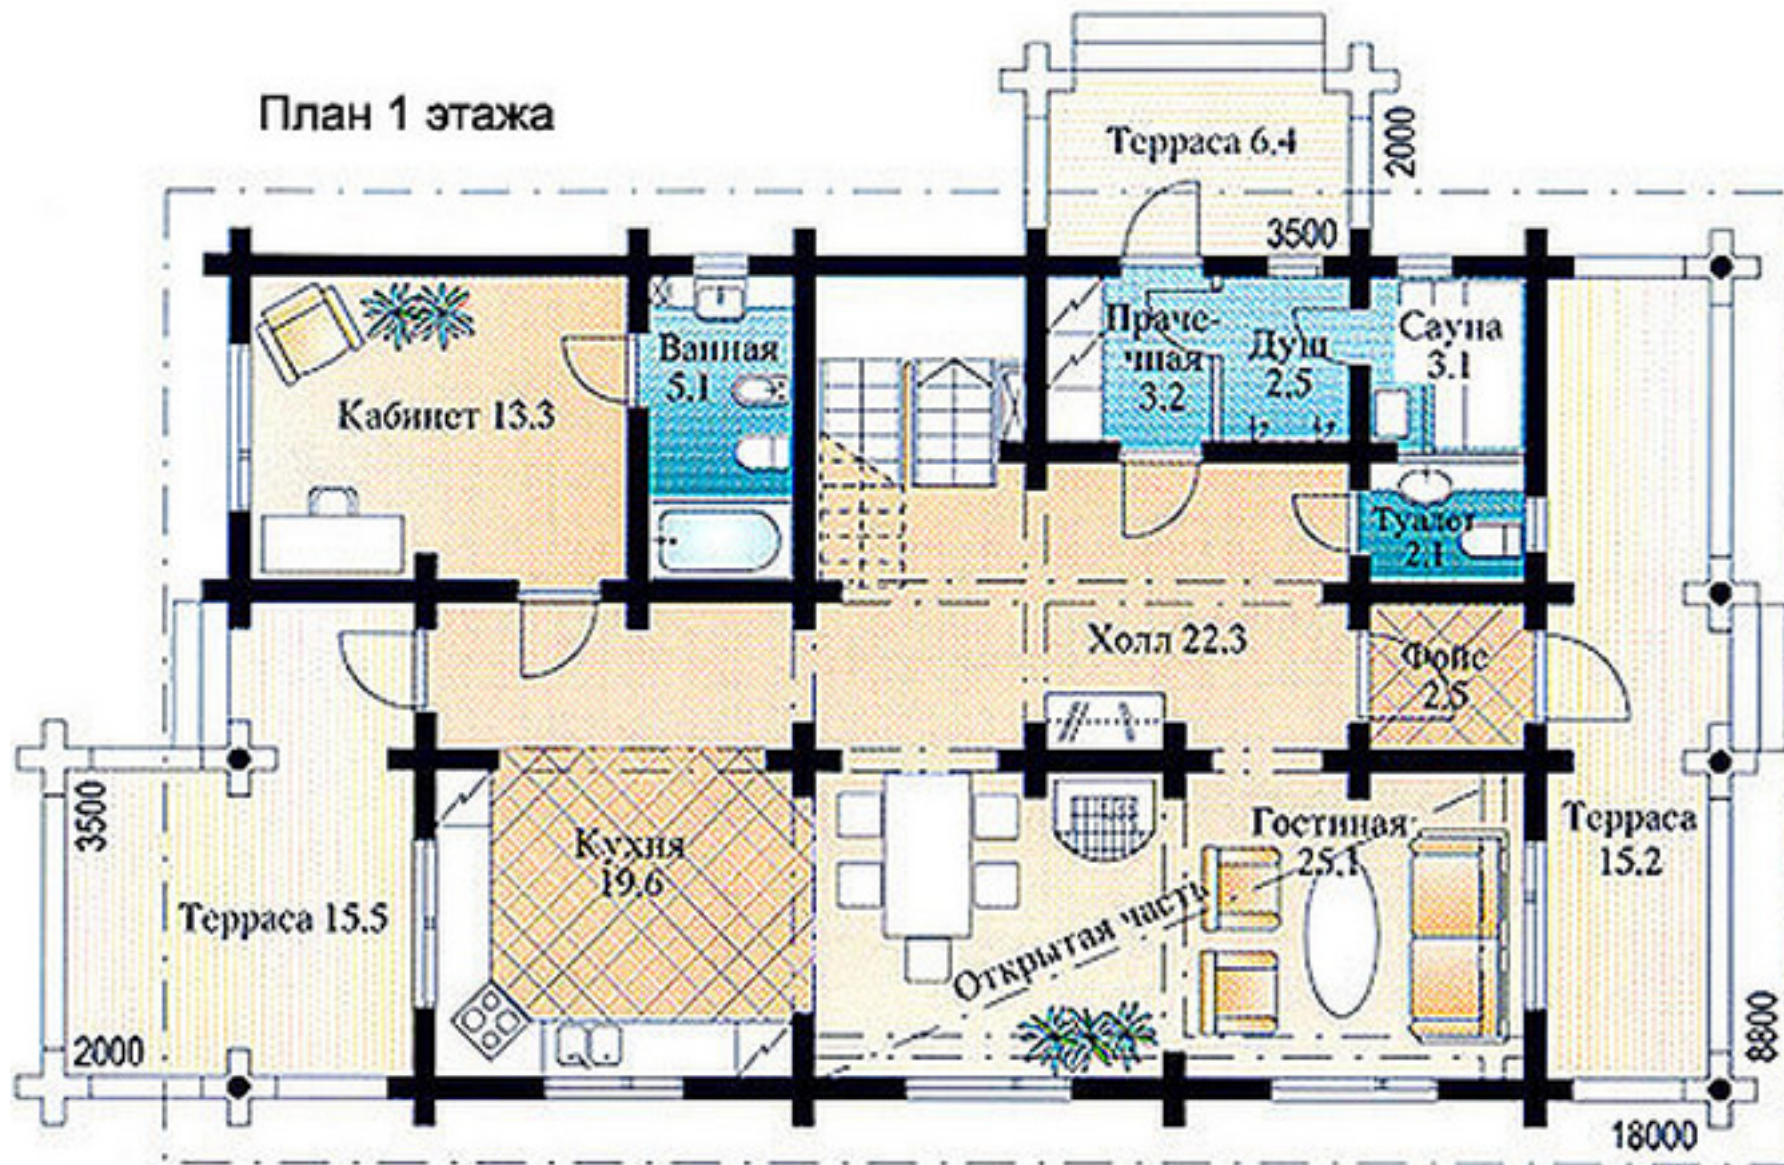



s=226.8 м², 8800 X 18000 мм

План 2 этажа

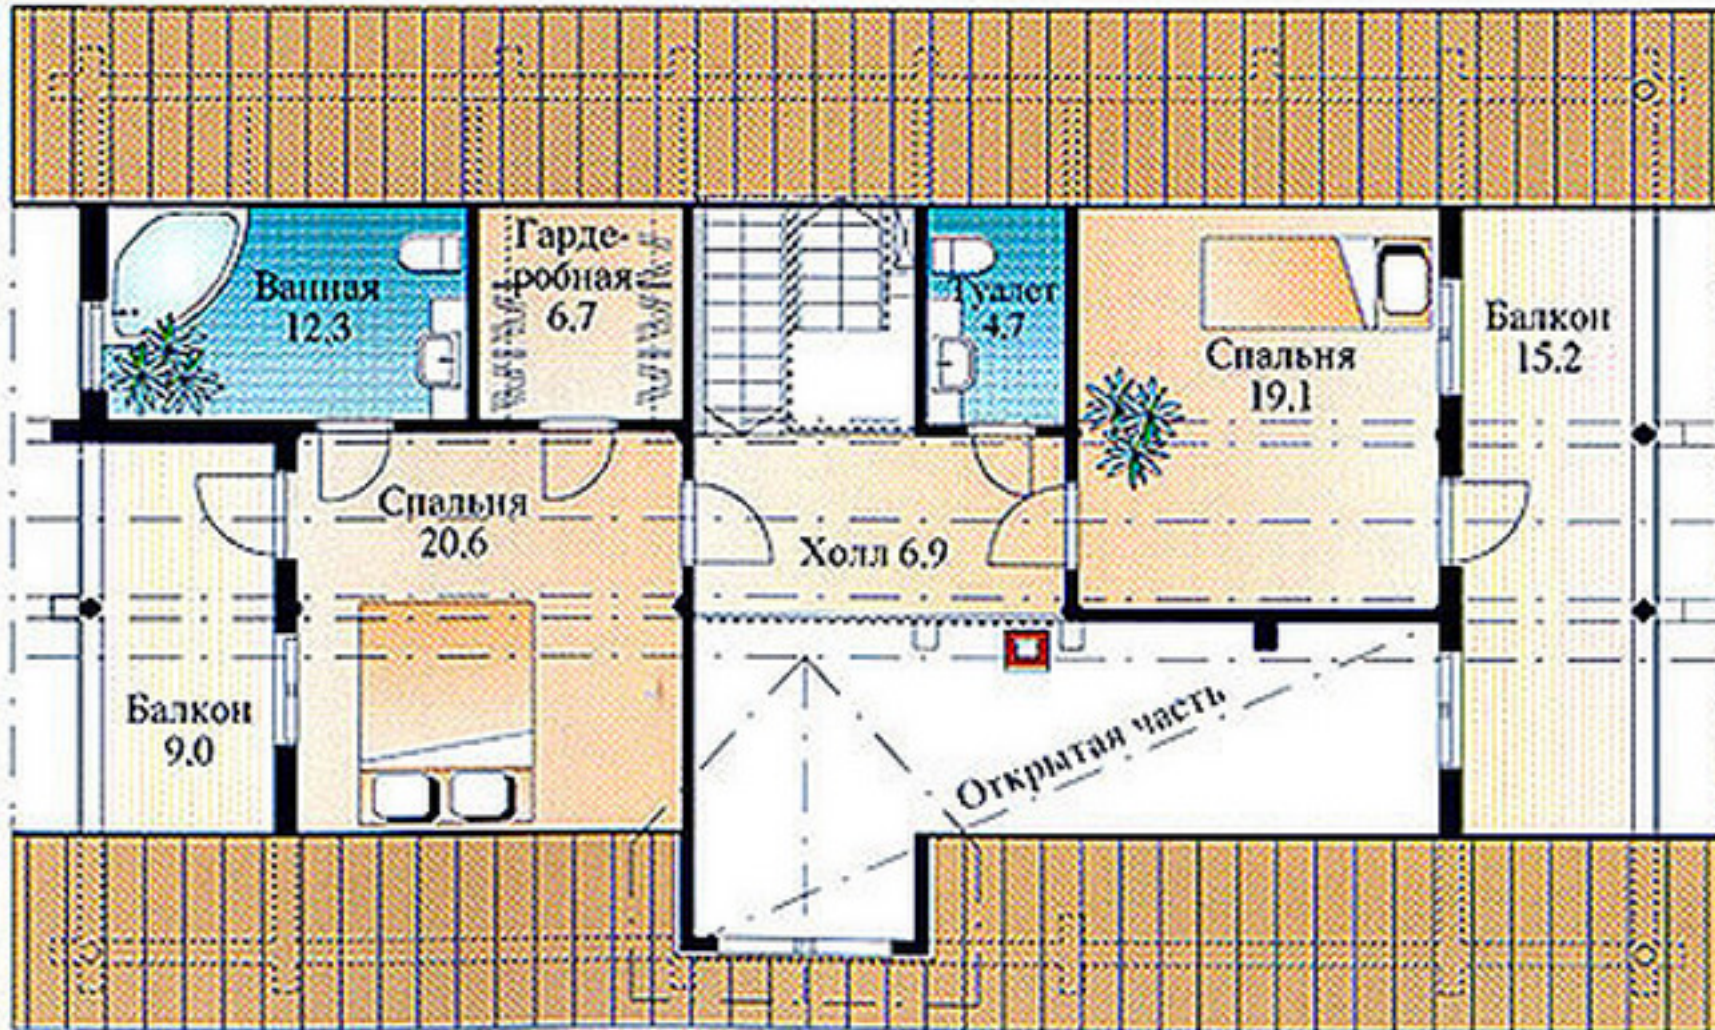




Проект дома с мансардным этажом № 1513

s=226.8 м², 8800 X 18000 мм

Проект с сайта http://43b.ru/proekt_v.php?id=1513 Страница 4 из 4

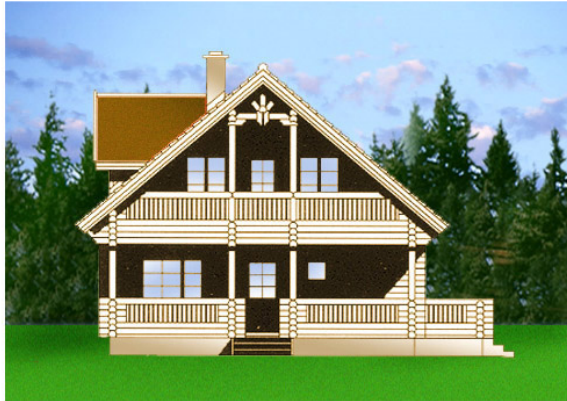

Проект DD2-377

Общая площадь дома - 226.8 кв.м.
Стены - оцилиндрованное бревно

